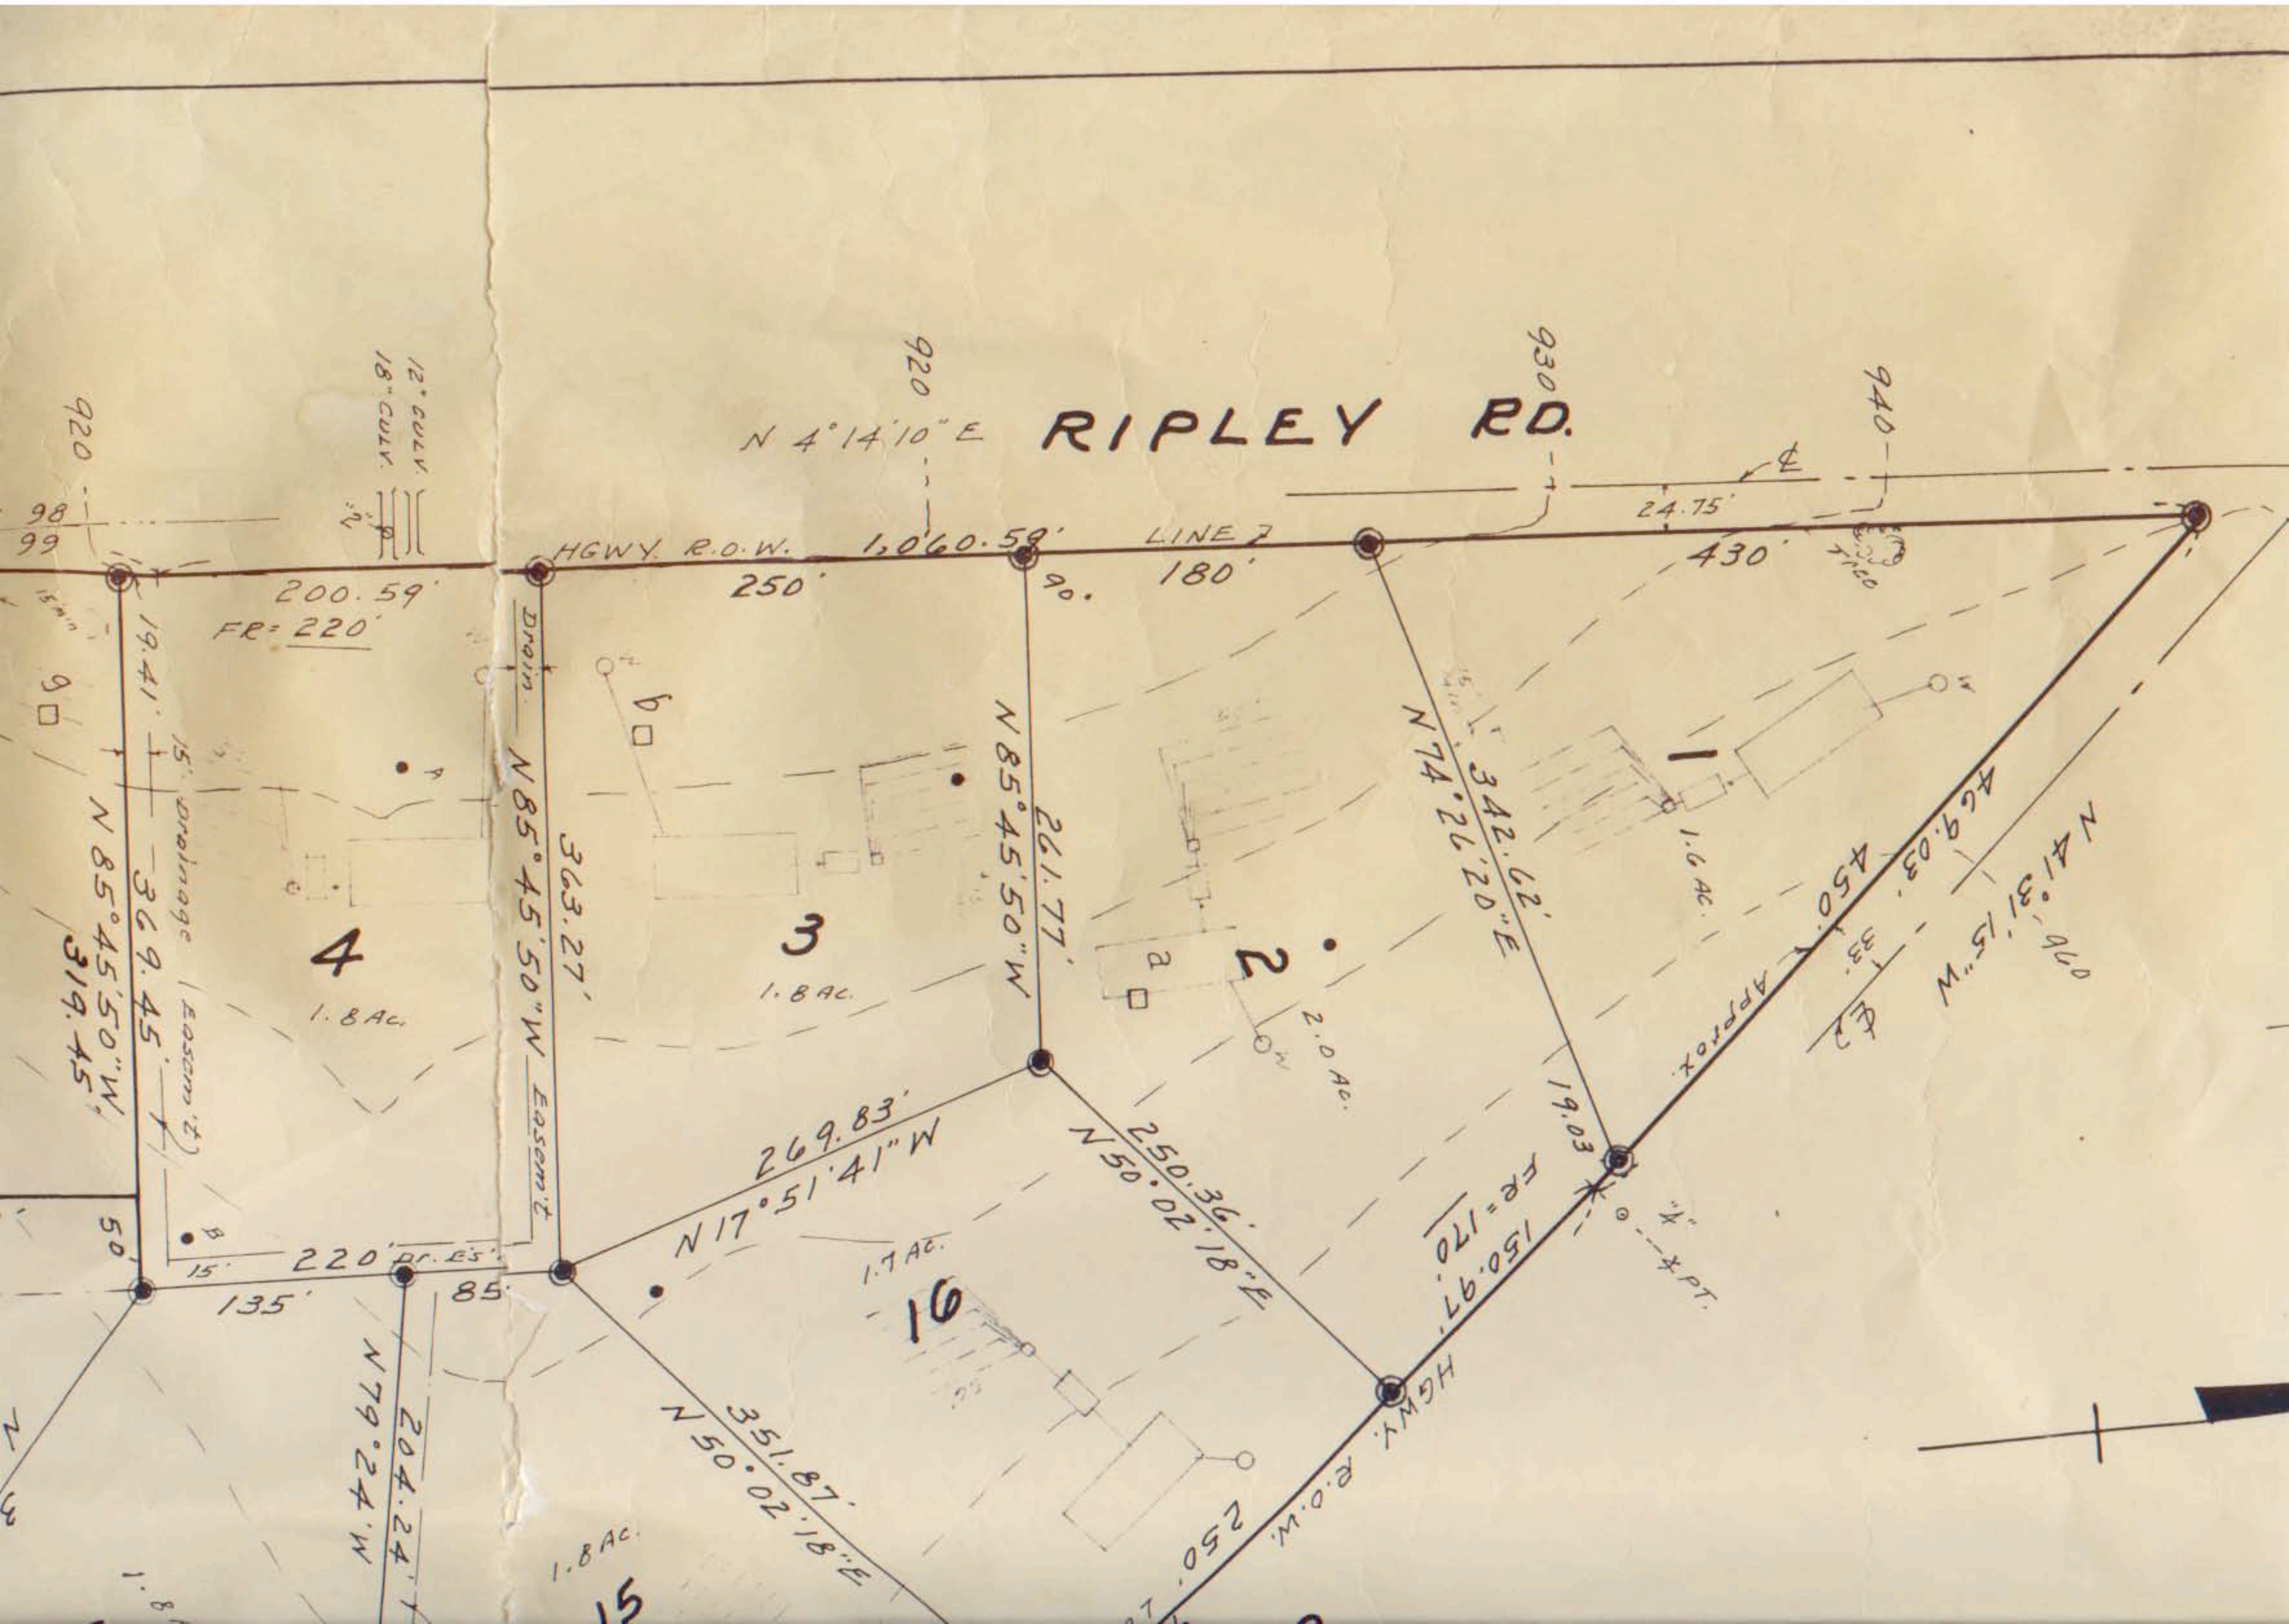
RIPLEY RD.
N 4°14'10" E
920
930
940
12" CULV.
18" CULV.
HGWY. R.O.W.
1,060.58'
LINE 2
250'
180'
430'
24.75'
℄
200.59'
FR= 220'
19.41'
15' drainage Easem't
N 85°45'50" W
319.45'
369.45'
Drain
363.27'
N 85°45'50" W
Easem't
261.77'
N 85°45'50" W
342.62'
N 74°26'20" E
19.03
150.97'
FR=170'
250.36'
N 50°02'18" E
269.83'
N 17°51'41" W
351.87'
N 50°02'18" E
250'
HGWY. R.O.W.
429.03'
N 41°31'15" W
450'
33'
APPROX.
℄
Pt. "A"
220' Dr. Es't
135'
85'
15'
50'
204.24'
N 79°24" W
4
1.8 Ac.
3
1.8 Ac.
2
2.0 Ac.
1
1.6 Ac.
16
1.7 Ac.
15
1.8 Ac.